

Provincia di Ancona  
COMUNE DI FALCONARA MARITTIMA

**PIANO DI RECUPERO "LA CORTE"**



Trasformazione urbanistica di  
un isolato urbano  
nel centro storico di Castelferretti

Committente:  
COMUNE DI FALCONARA M.MA  
Progettista:  
Arch. Roberta Giambartolomei  
Collaboratori alla elaborazione grafica:  
Designer Andrea Parsi

Data:  
Dicembre 2002  
(Ultima ristampa Luglio 2003)

Titolo:  
PLANIMETRIA GENERALE DELLO STATO ATTUALE;  
SEZIONI E PROSPETTI AMBIENTALI  
Scale 1:500


Elaborato  
**EA - 6**

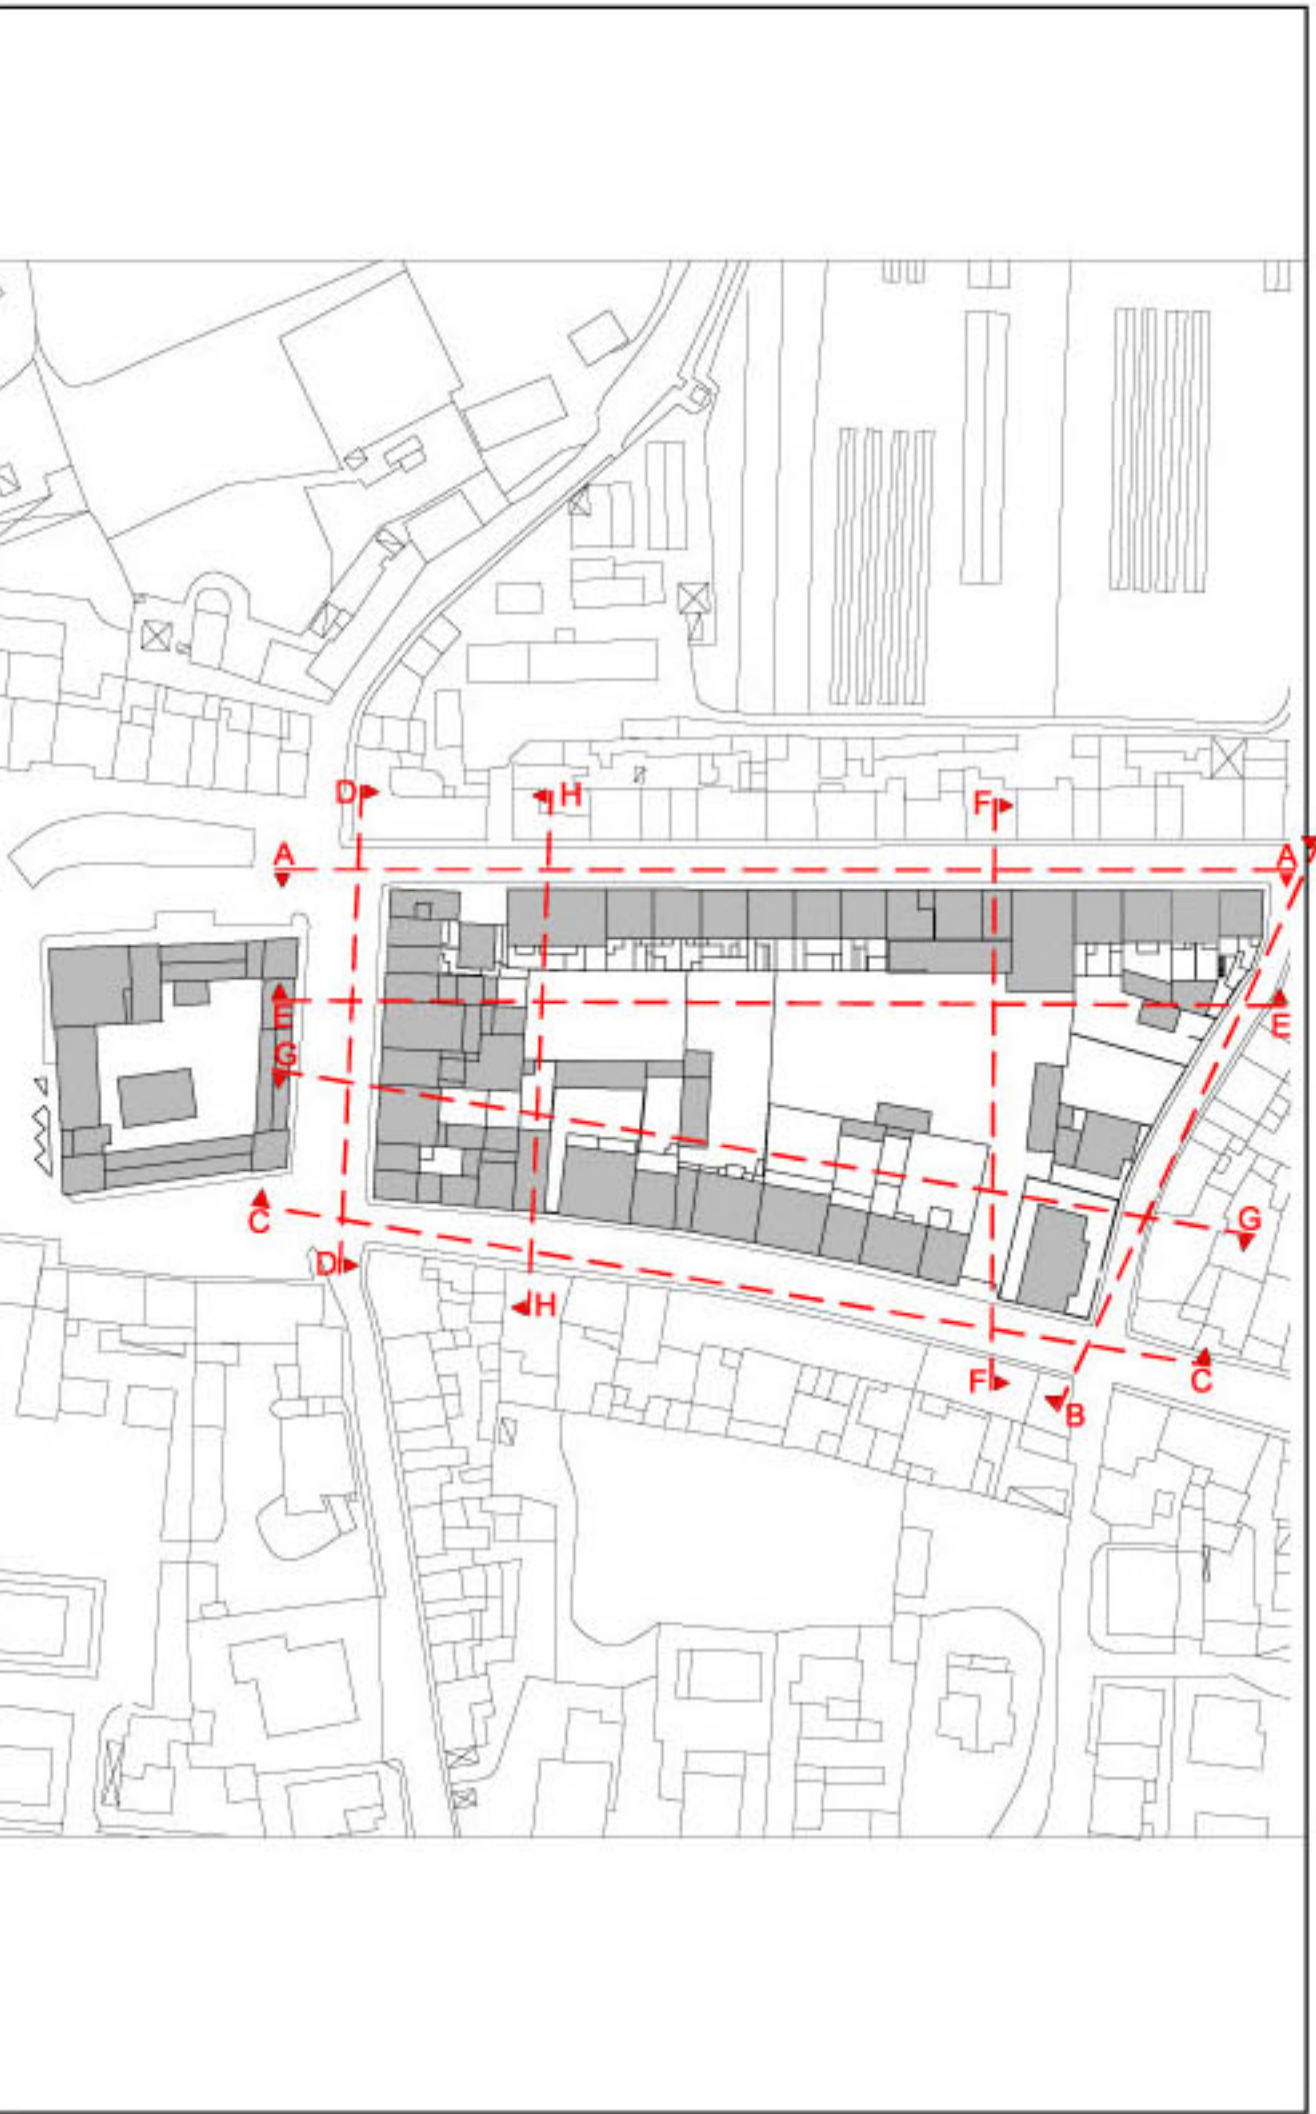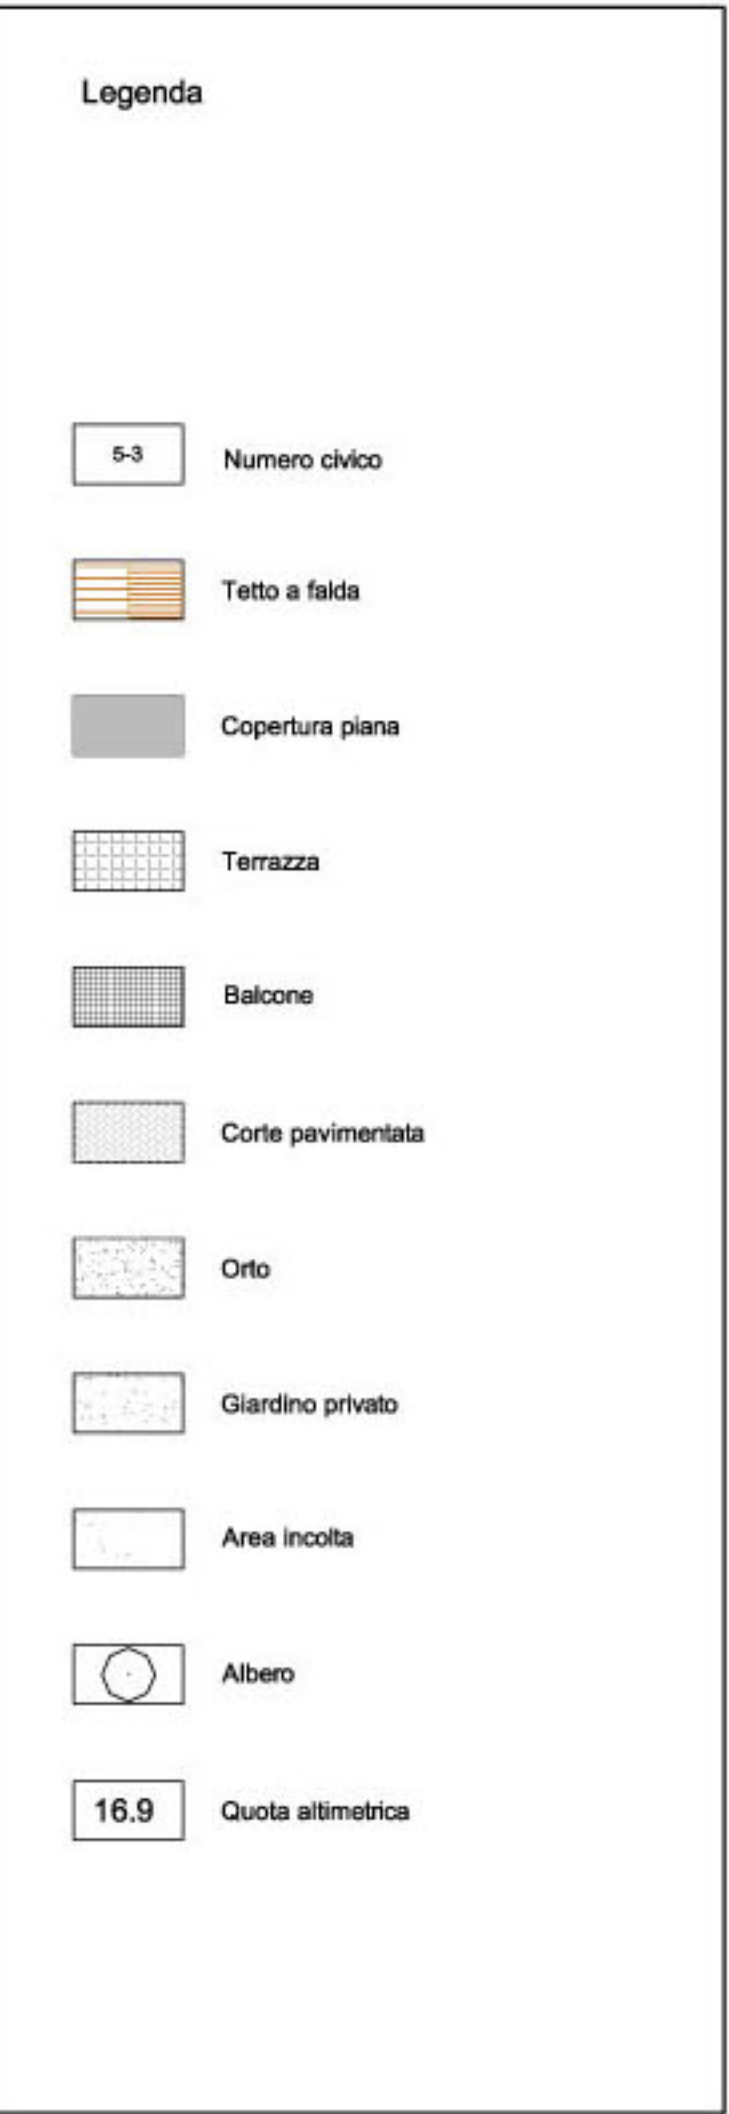

PROSPETTO VIA XIV LUGLIO (Sez. D-D')




PROSPETTO VIA G. BRUNO (Sez. C-C')

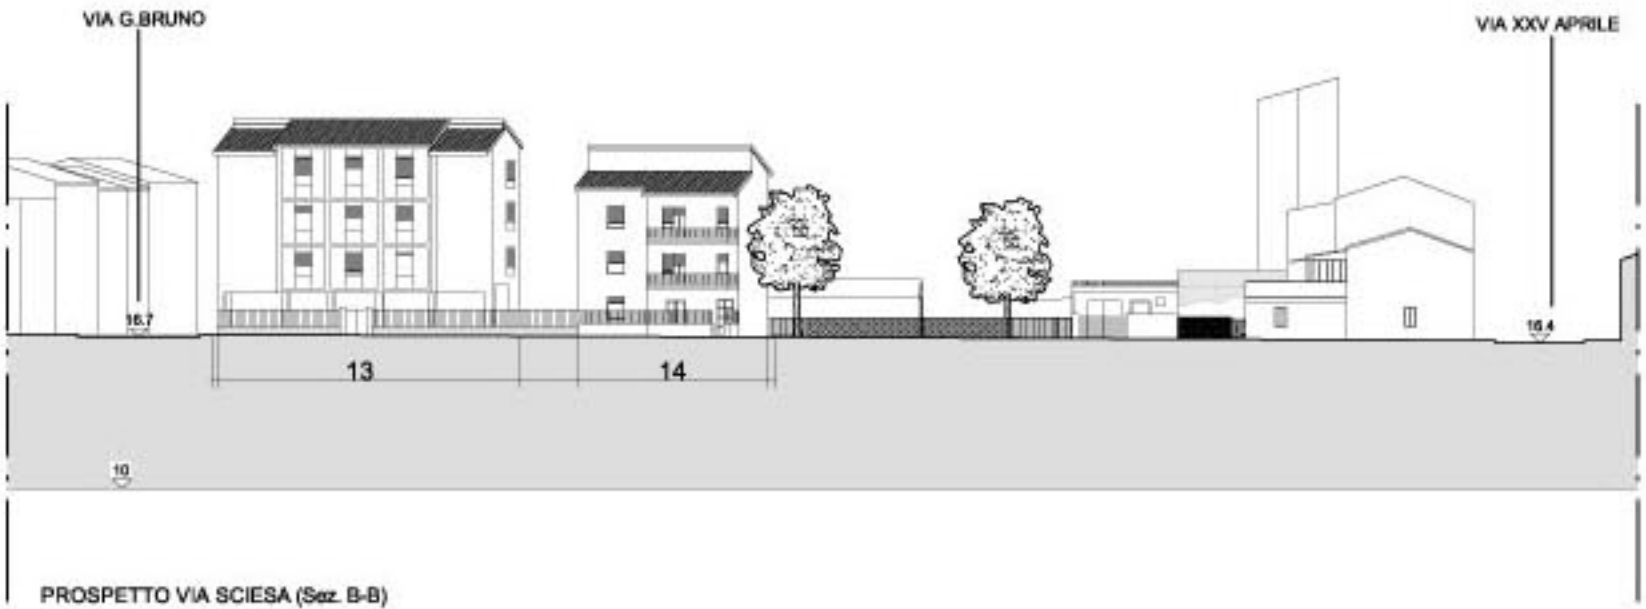

PROSPETTO VIA SCIESA (Sez. B-B')




PROSPETTO VIA XXV APRILE (Sez. A-A')

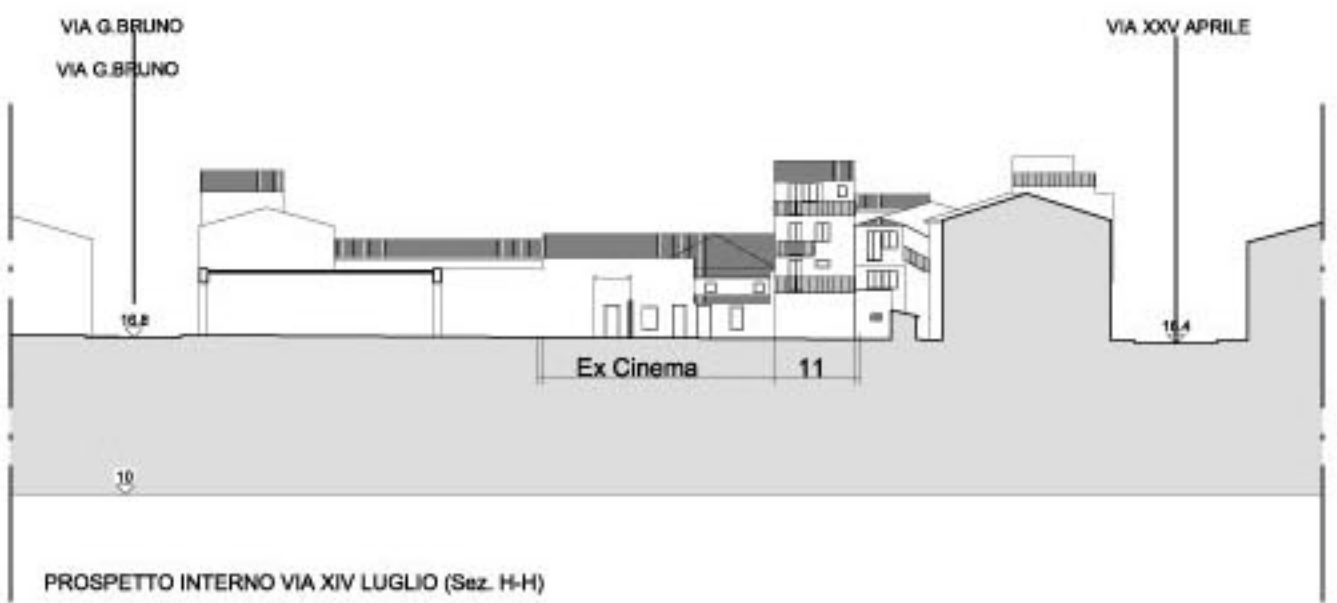


PROSPETTO INTERNO VIA XIV LUGLIO (Sez. H-H')



PROSPETTO INTERNO VIA G. BRUNO (Sez. G-G')

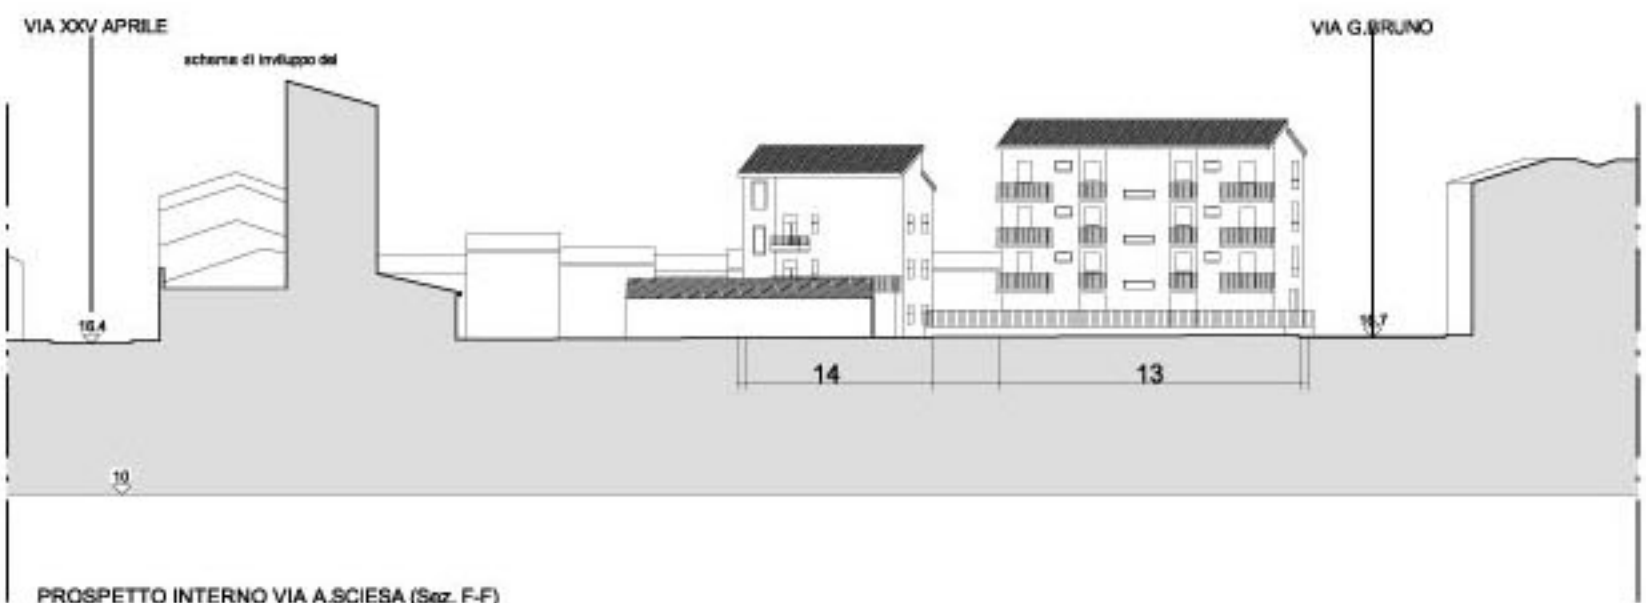

PROSPETTO INTERNO VIA A. SCIESA (Sez. F-F')

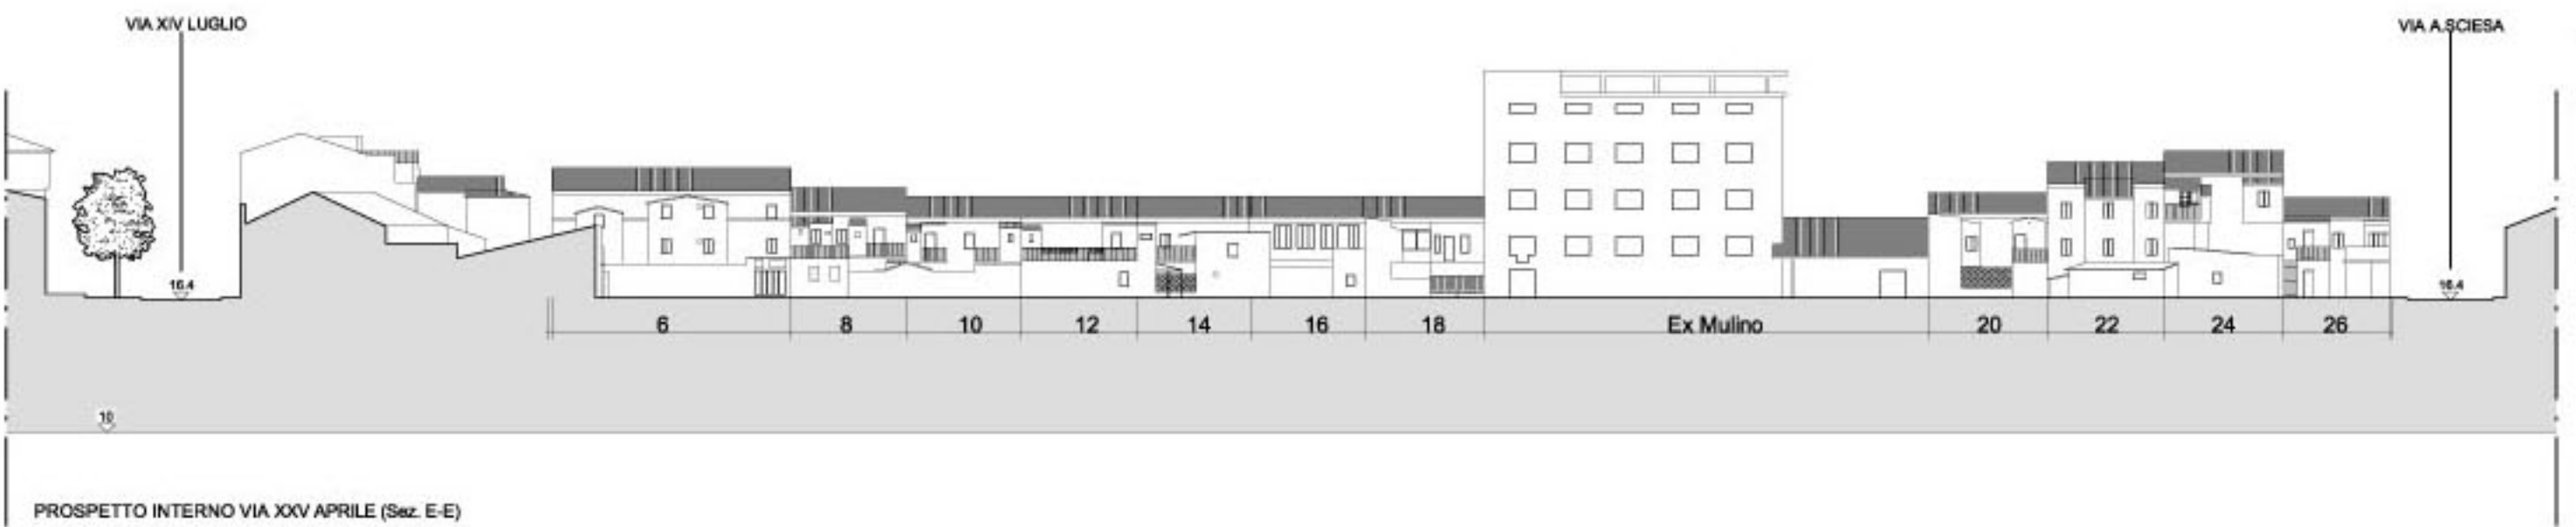

PROSPETTO INTERNO VIA XXV APRILE (Sez. E-E')