Comune di Falconara M.ma

Provincia di Ancona

Area Assetto del Territorio - Settore Urbanistica - Ufficio di Piano

PIANO DI RECUPERO
FALCONARA NORD-VILLANOVA

Atti Amministrativi:

I ADOZIONE:
Delibera di Giunta Comunale n. del
Delibera di Consiglio Comunale n. del

II ADOZIONE:
Delibera di Giunta Comunale n. del
Delibera di Consiglio Comunale n. del

APPROVAZIONE:
Delibera di Giunta Comunale n. del
Delibera di Consiglio Comunale n. del

AMMINISTRAZIONE COMUNALE:

IL SINDACO
Prof. Giancarlo Carletti

Il Segretario Comunale
Dott. Grazia Vittoria Martelli

L'Assessore all'Urbanistica
Fausto Aji

Il Dirigente il Settore Urbanistica
Furio Durpetti

PROGETTAZIONE:

Coordinatore resp.procedimento:
Arch. M.Alessandra Marincioni

Consulenti Pianificazione:
Arch. Riccardo Picciafuoco
Arch. Aldo Gialeonardo

Consulente Prog.Urbani Compl.
Ing.Elena De Mulle

OGGETTO:

Planimetria generale del PdR su base catastale

TAV. n.

P 00

ELABORAZIONE TECNICA:
Ufficio di Piano

Arch. Aldo Gialeonardo
Geom. Massimo Calmmi
Ing. Beatrice Luzi
Arch. Katiuscia Pierpaoli
Ing. Alessandra Polfia
Ing. Francesca Principi

Ufficio Urbanistica
Geom. Claudio Malinelli
Geom. Paolo Pallrucci
Ing. Giorgio Torelli
Geom. Luciano Cicetti
Geom. Adino Gilli
Sig.ra Augusta Montali
Sig.ra Roberta Stroppa

Revisione n.

del

Nome File: ...P 00.dwg

Percorso: x:\ppe\PdR\ Villanova\struttural adozione\progetto
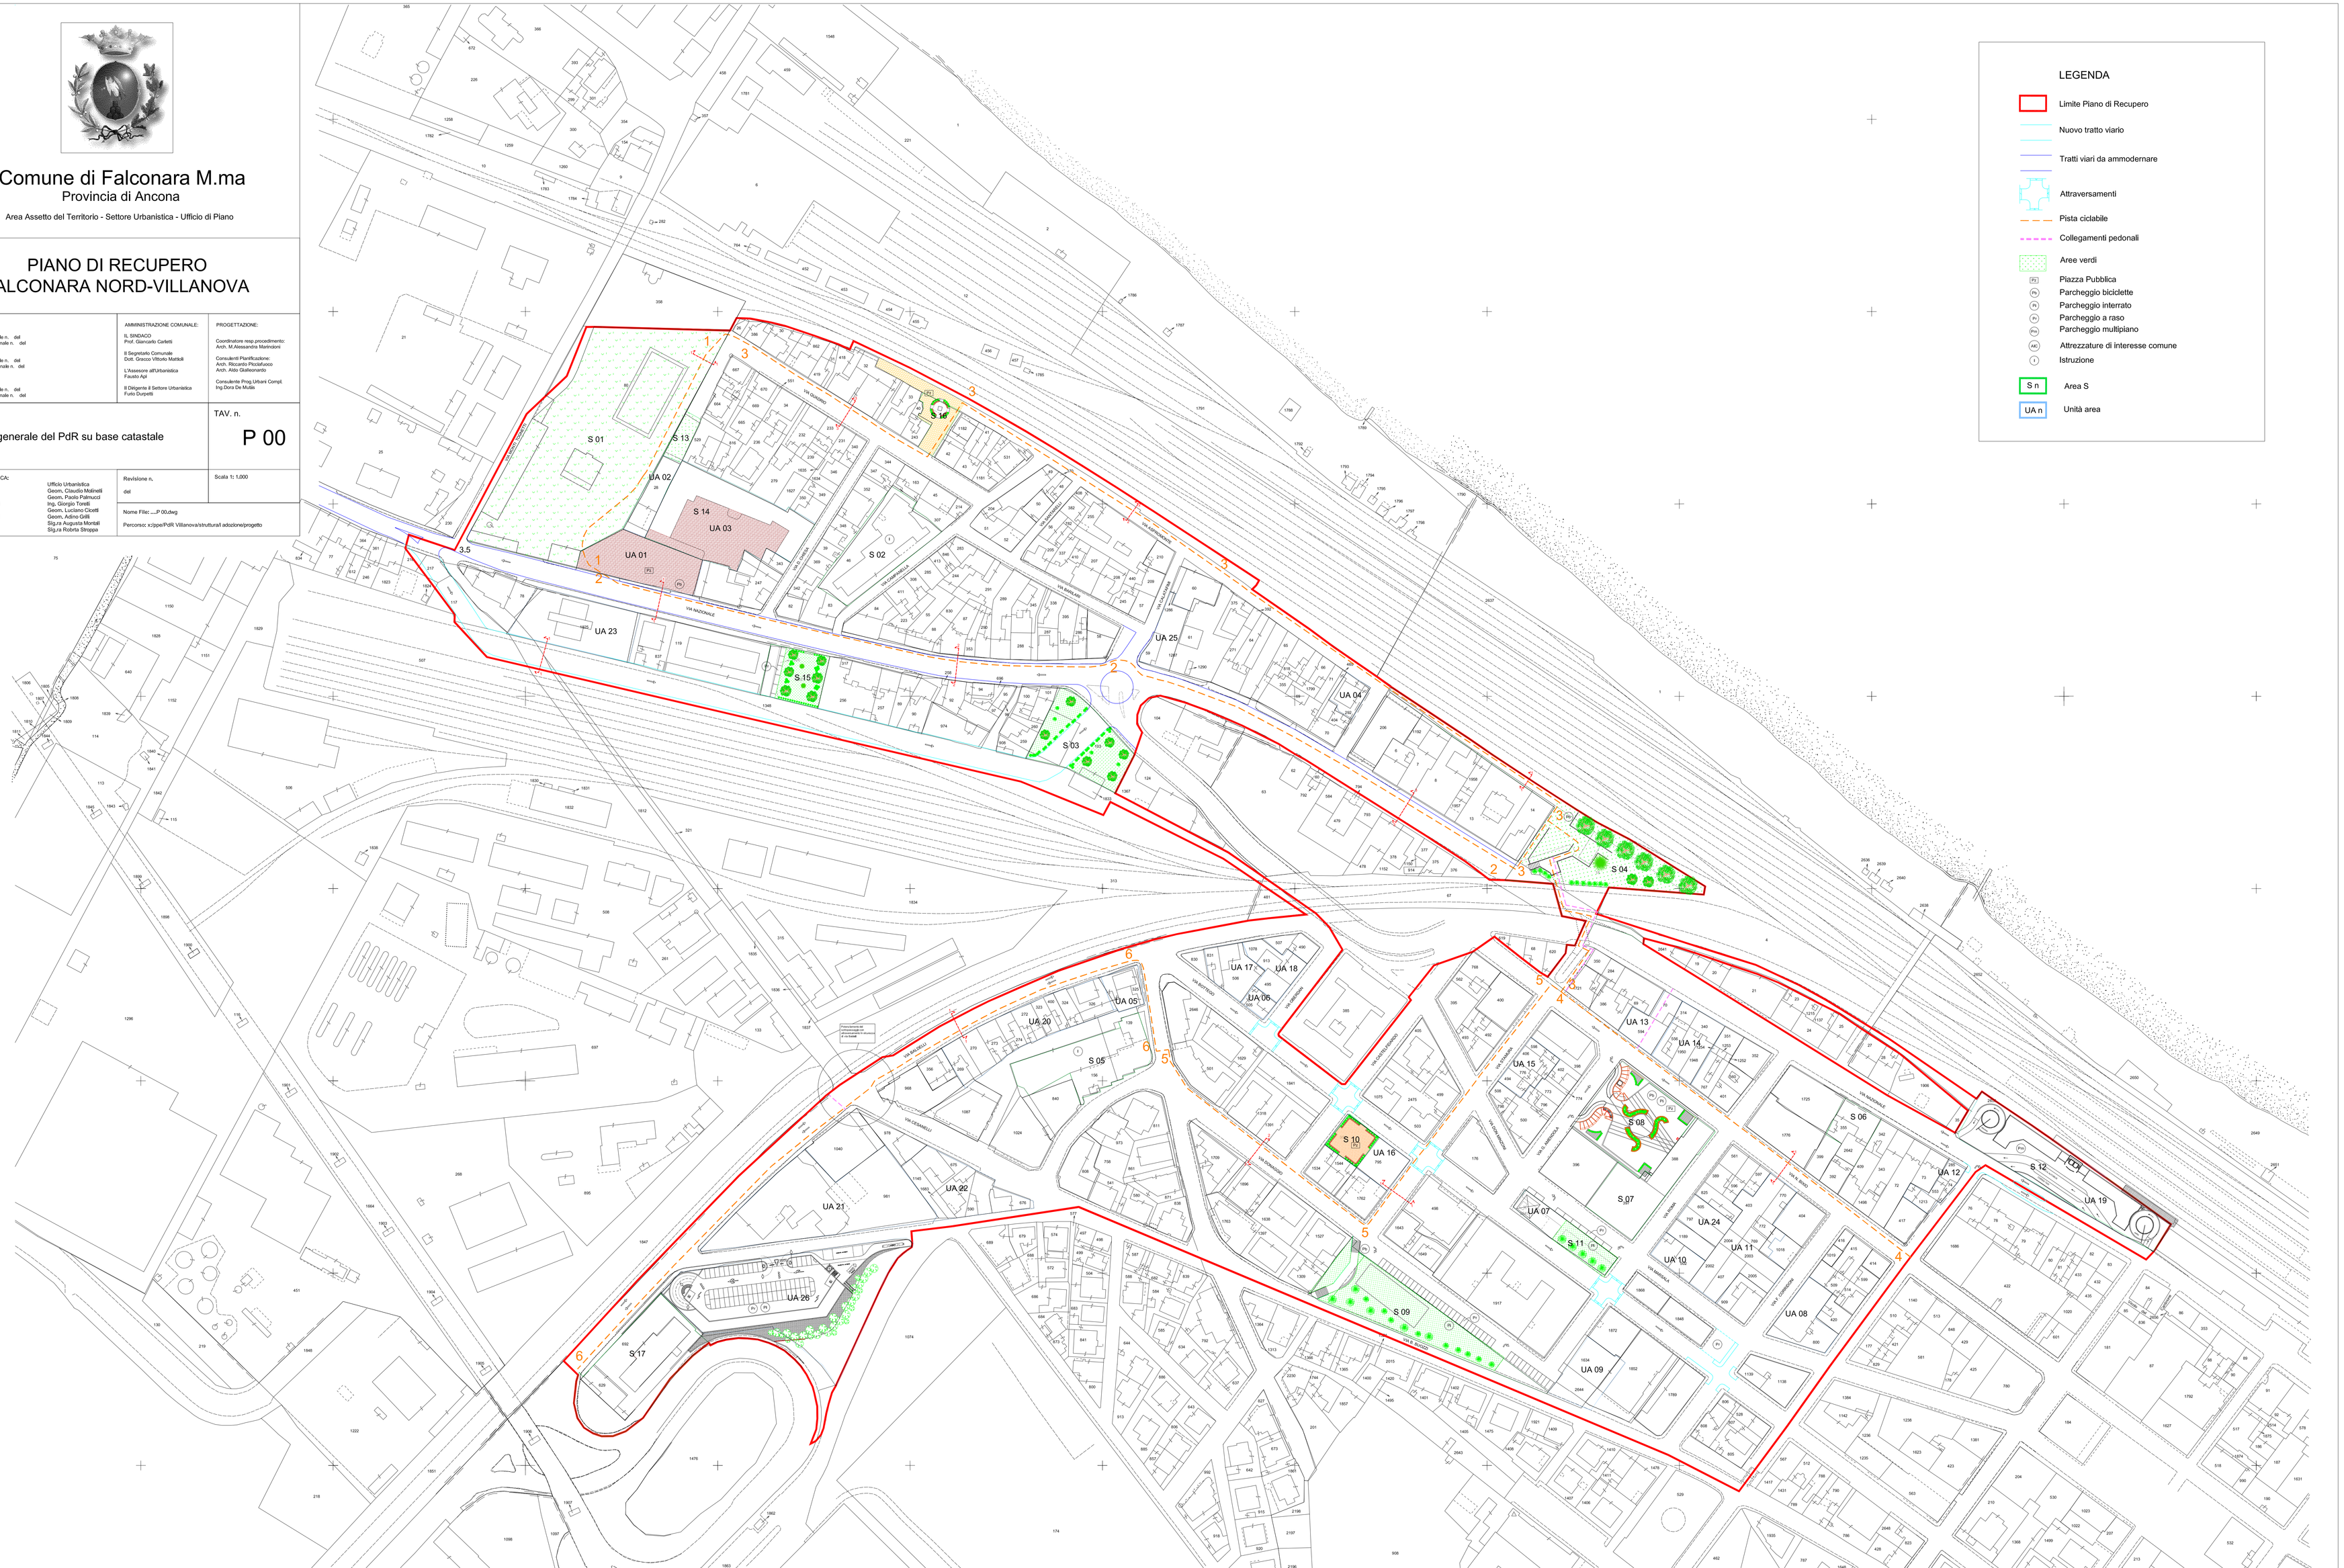
Scala 1: 1.000